


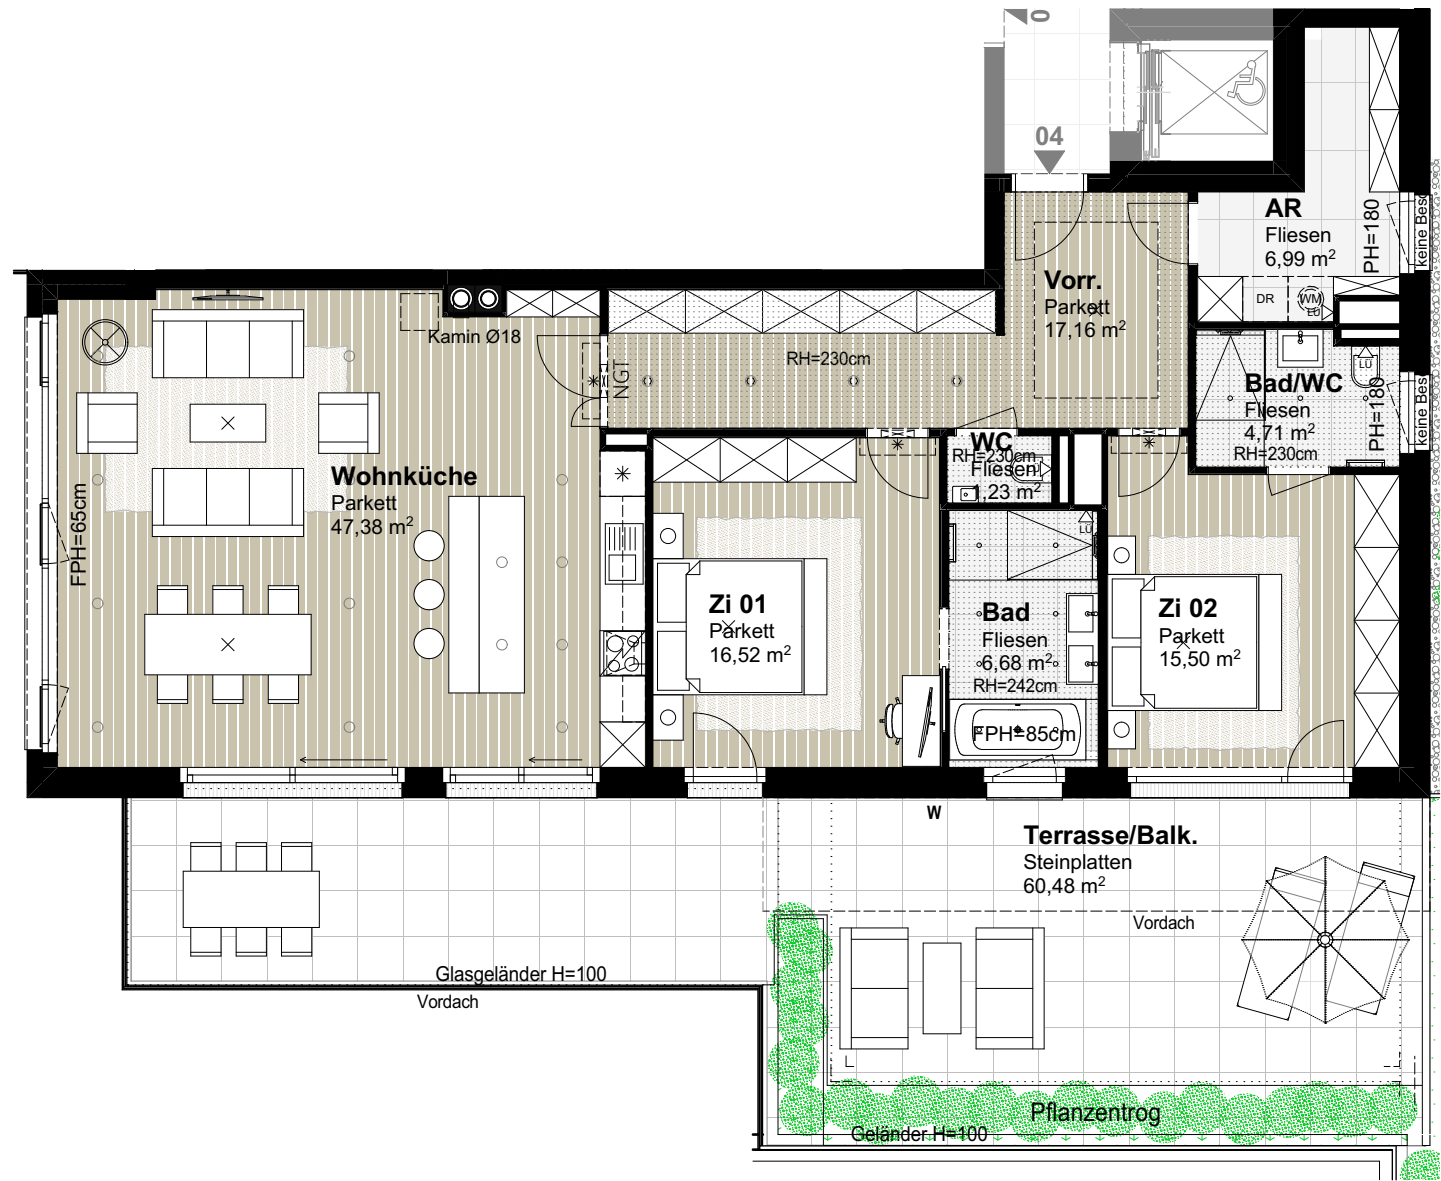


Top 1.4		
AR		6,99
Bad		6,68
Bad/WC		4,71
Vorr.		17,16
WC		1,23
Wohnküche		47,38
Zi 01		16,52
Zi 02		15,50
		116,17 m ²

Terrasse/Balk.	60,48
----------------	-------

Parteienkeller	ca. 7,00
----------------	----------

Raumhöhe = 250 cm

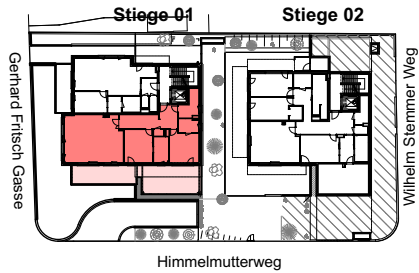

1. Obergeschoß Stiege 1 Top 04

M=1:100 0 3m

Die dargestellte Möblierung ist nur ein Lösungsvorschlag. Sanitäreinrichtung und Küchenanschlüsse werden mitangeboten. Änderungen aus technischen oder baubehördlichen Gründen vorbehalten.

